

Provincia di Vicenza
Comune di Marostica

Progetto per la valorizzazione,
riqualificazione e la messa in
sicurezza di un percorso lungo il
torrente Longhella


Aprile 2018

Progetto _Aree di intervento
Tratto B



Tav. 3.1 1/2000, 1/100

Progetto esecutivo


architetto
Antonio Zarpellon
via S. Gottardo 6
36063 Marostica VI
t 333 406 4251

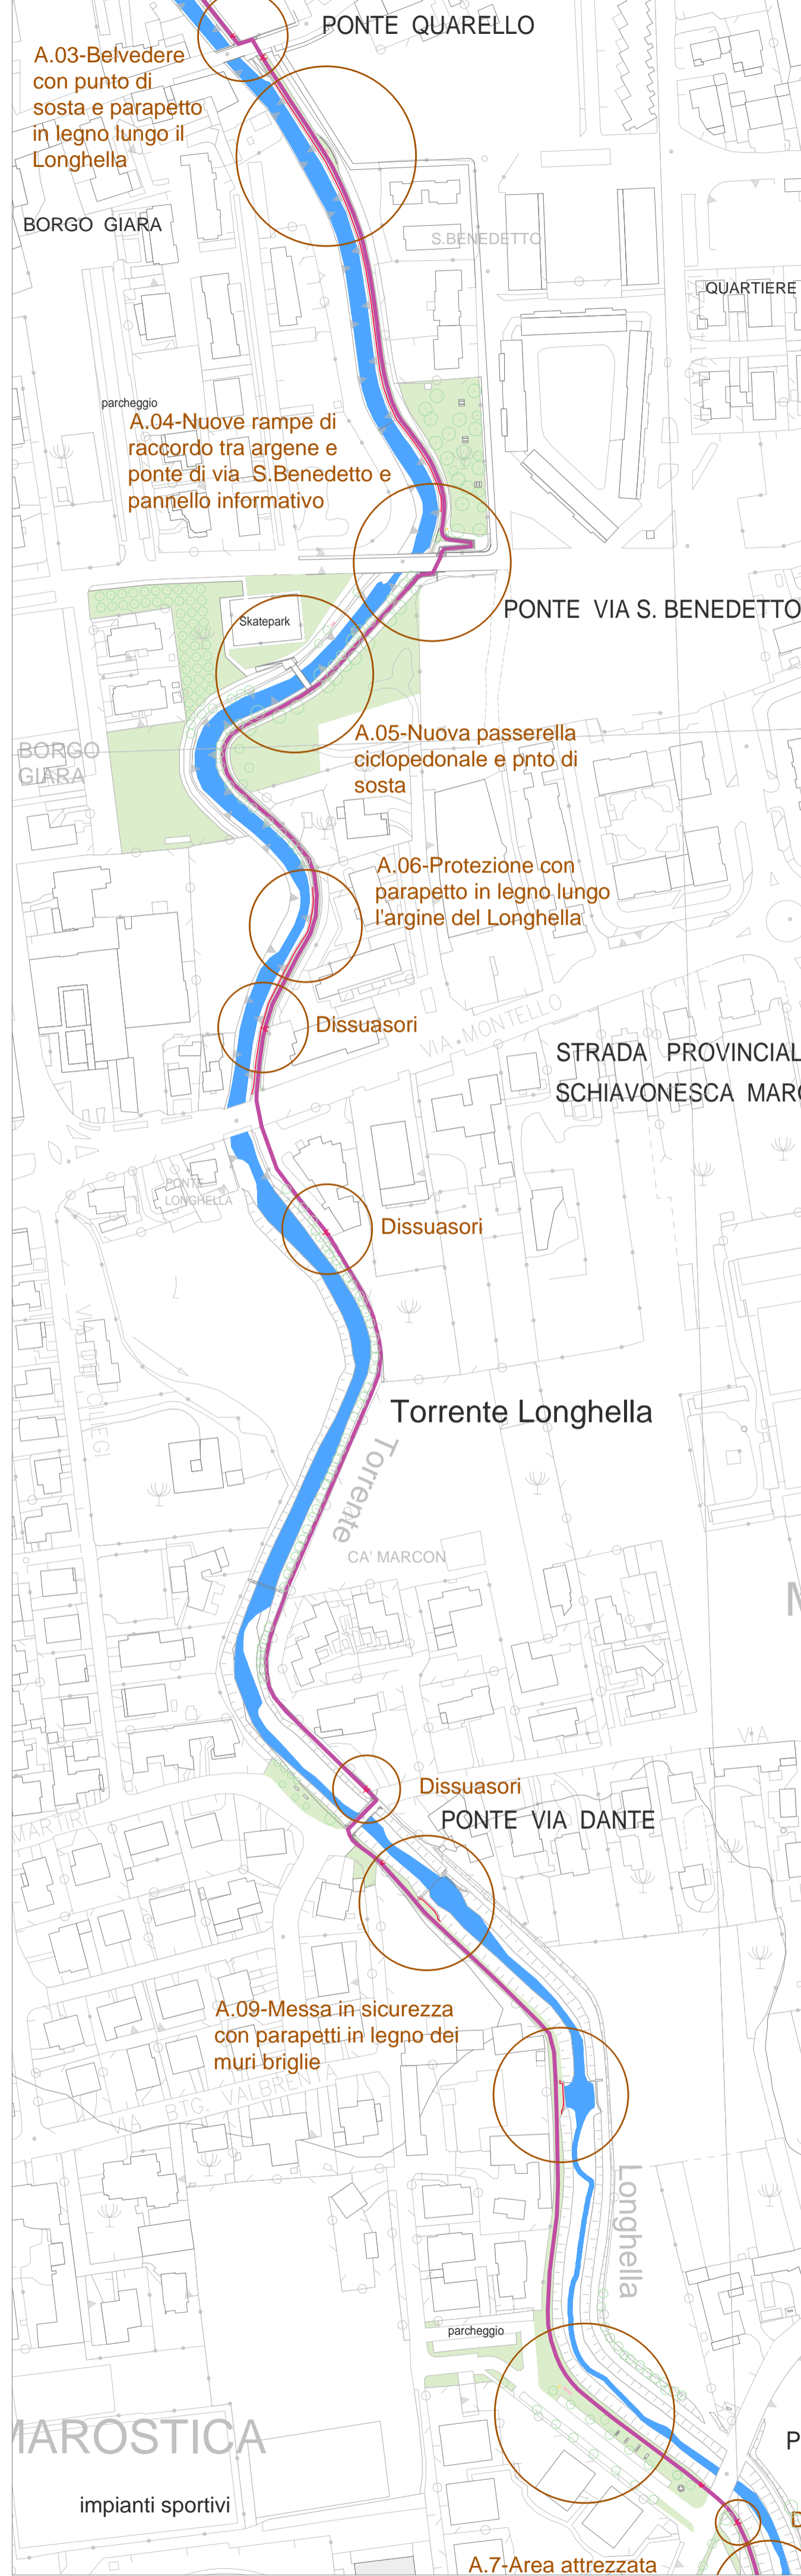


Planimetria aree intervento _tratto B 1/2000

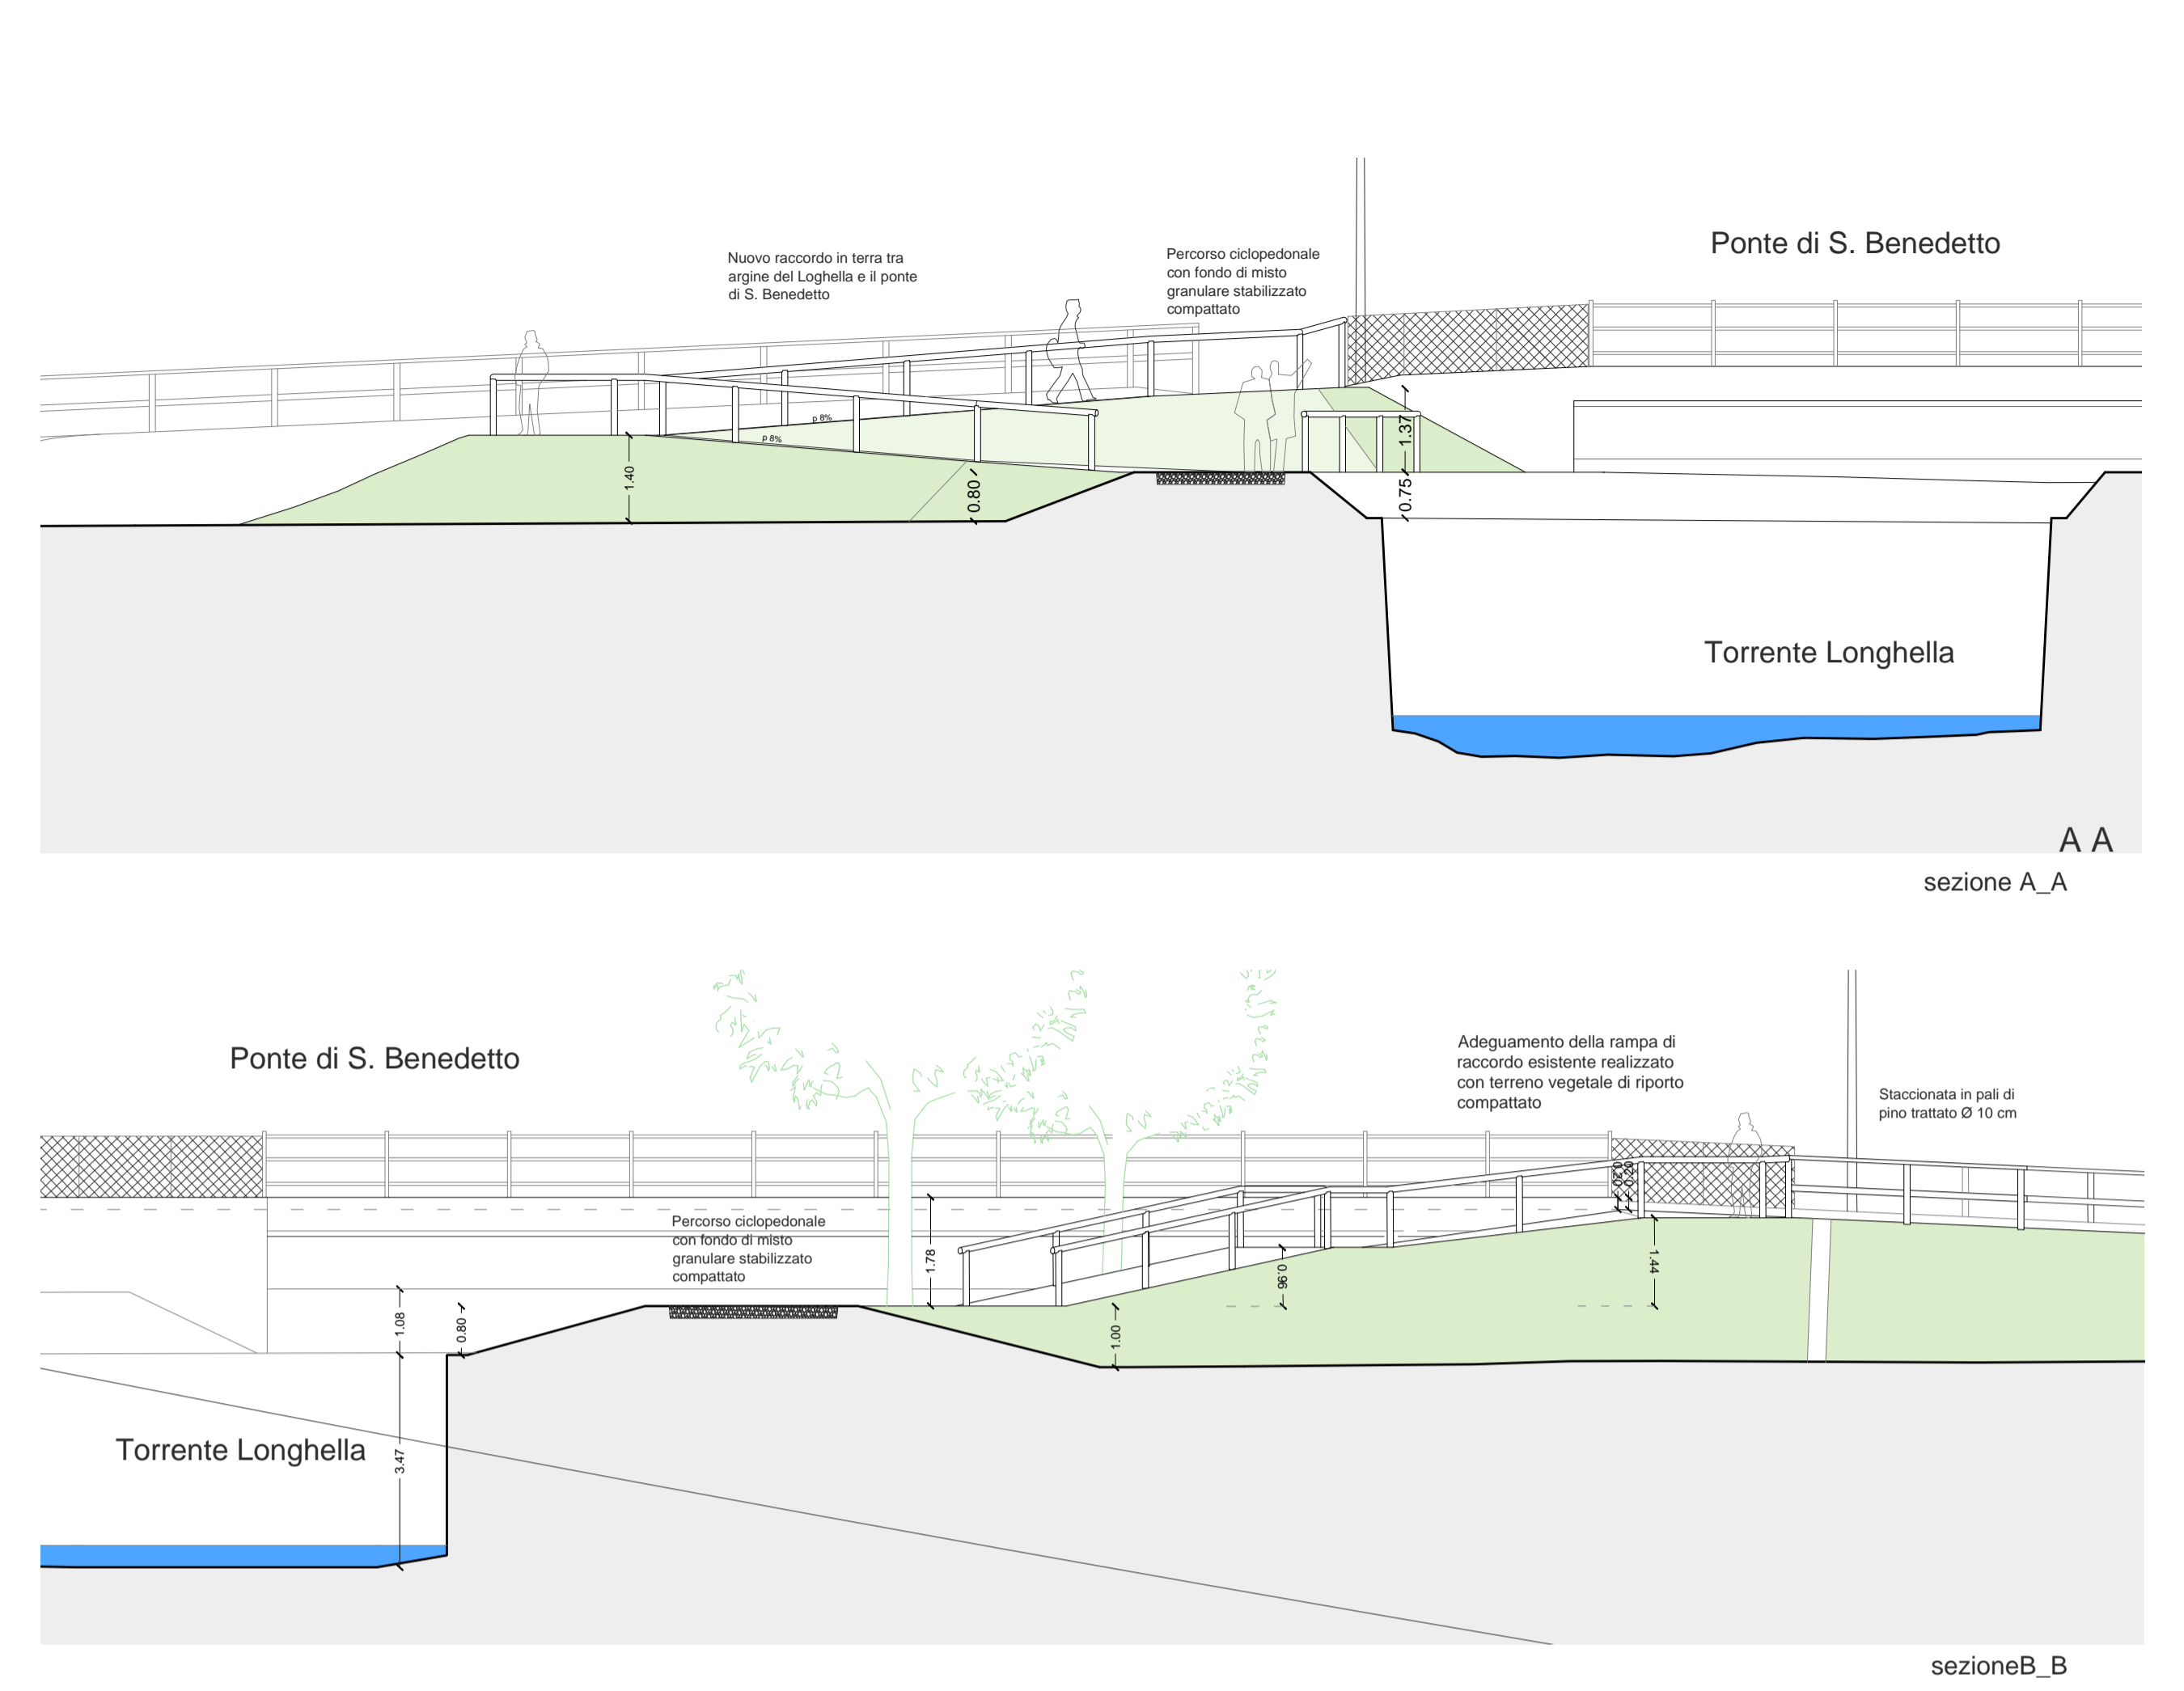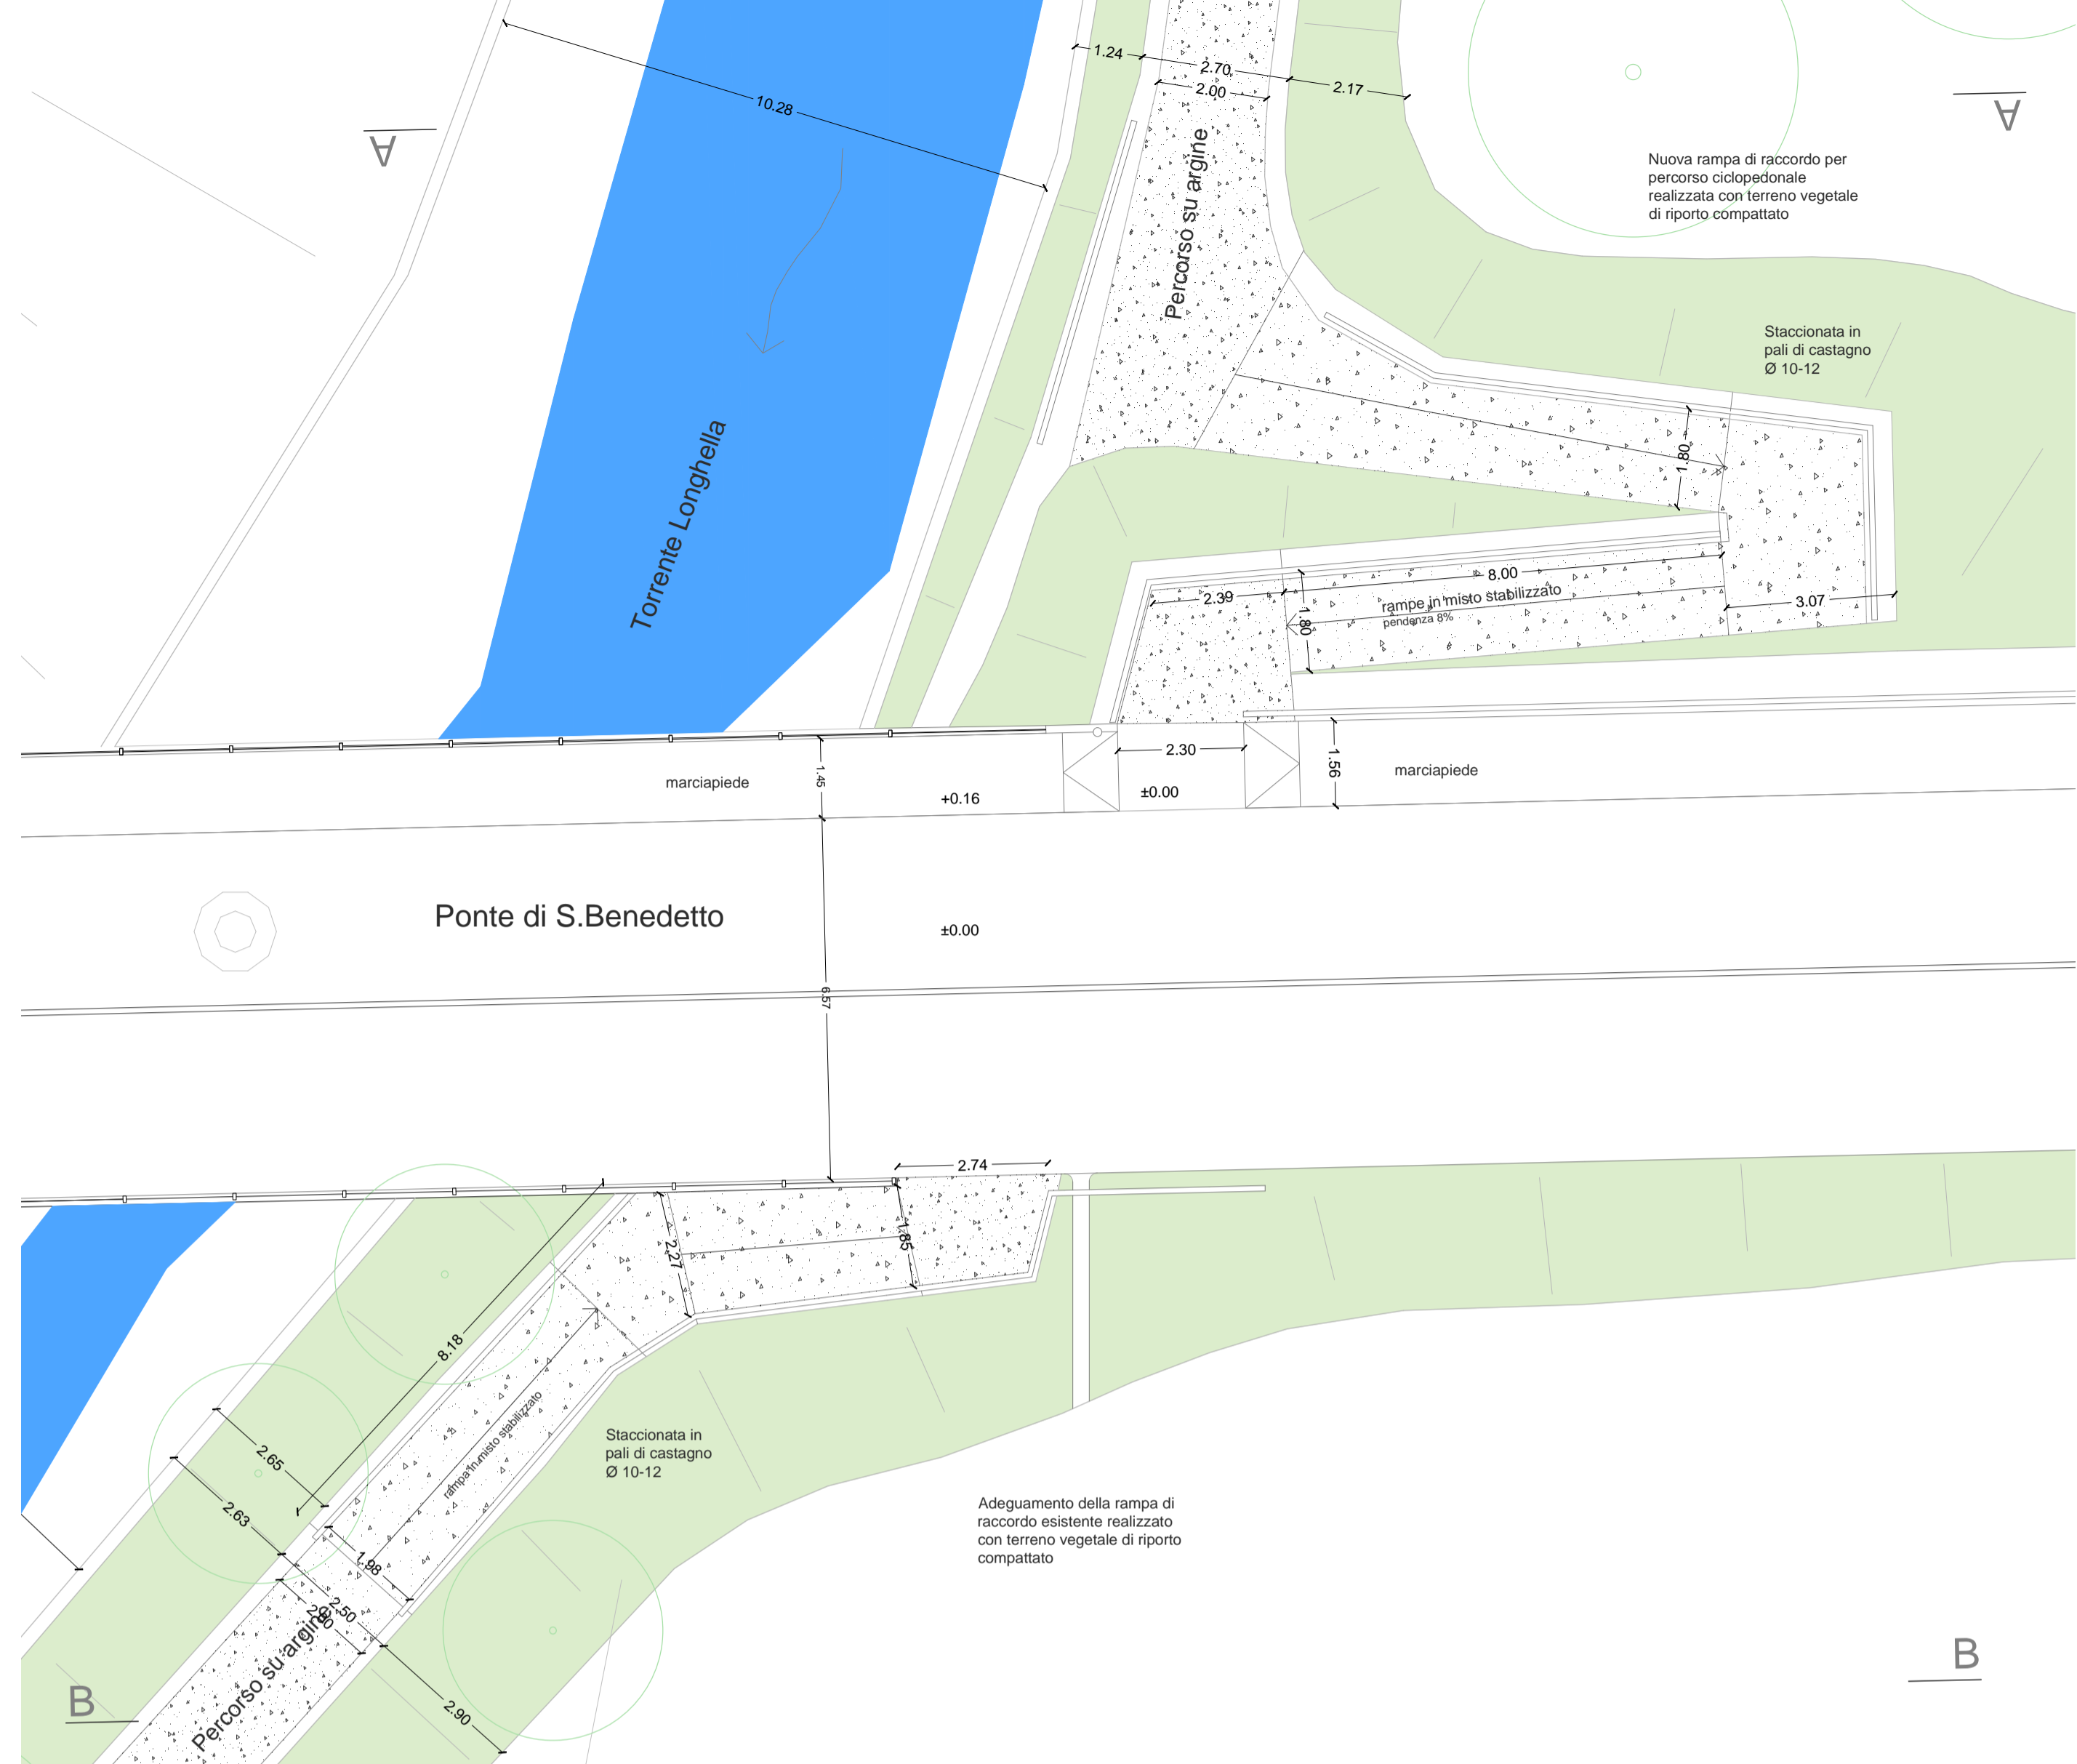

A.04

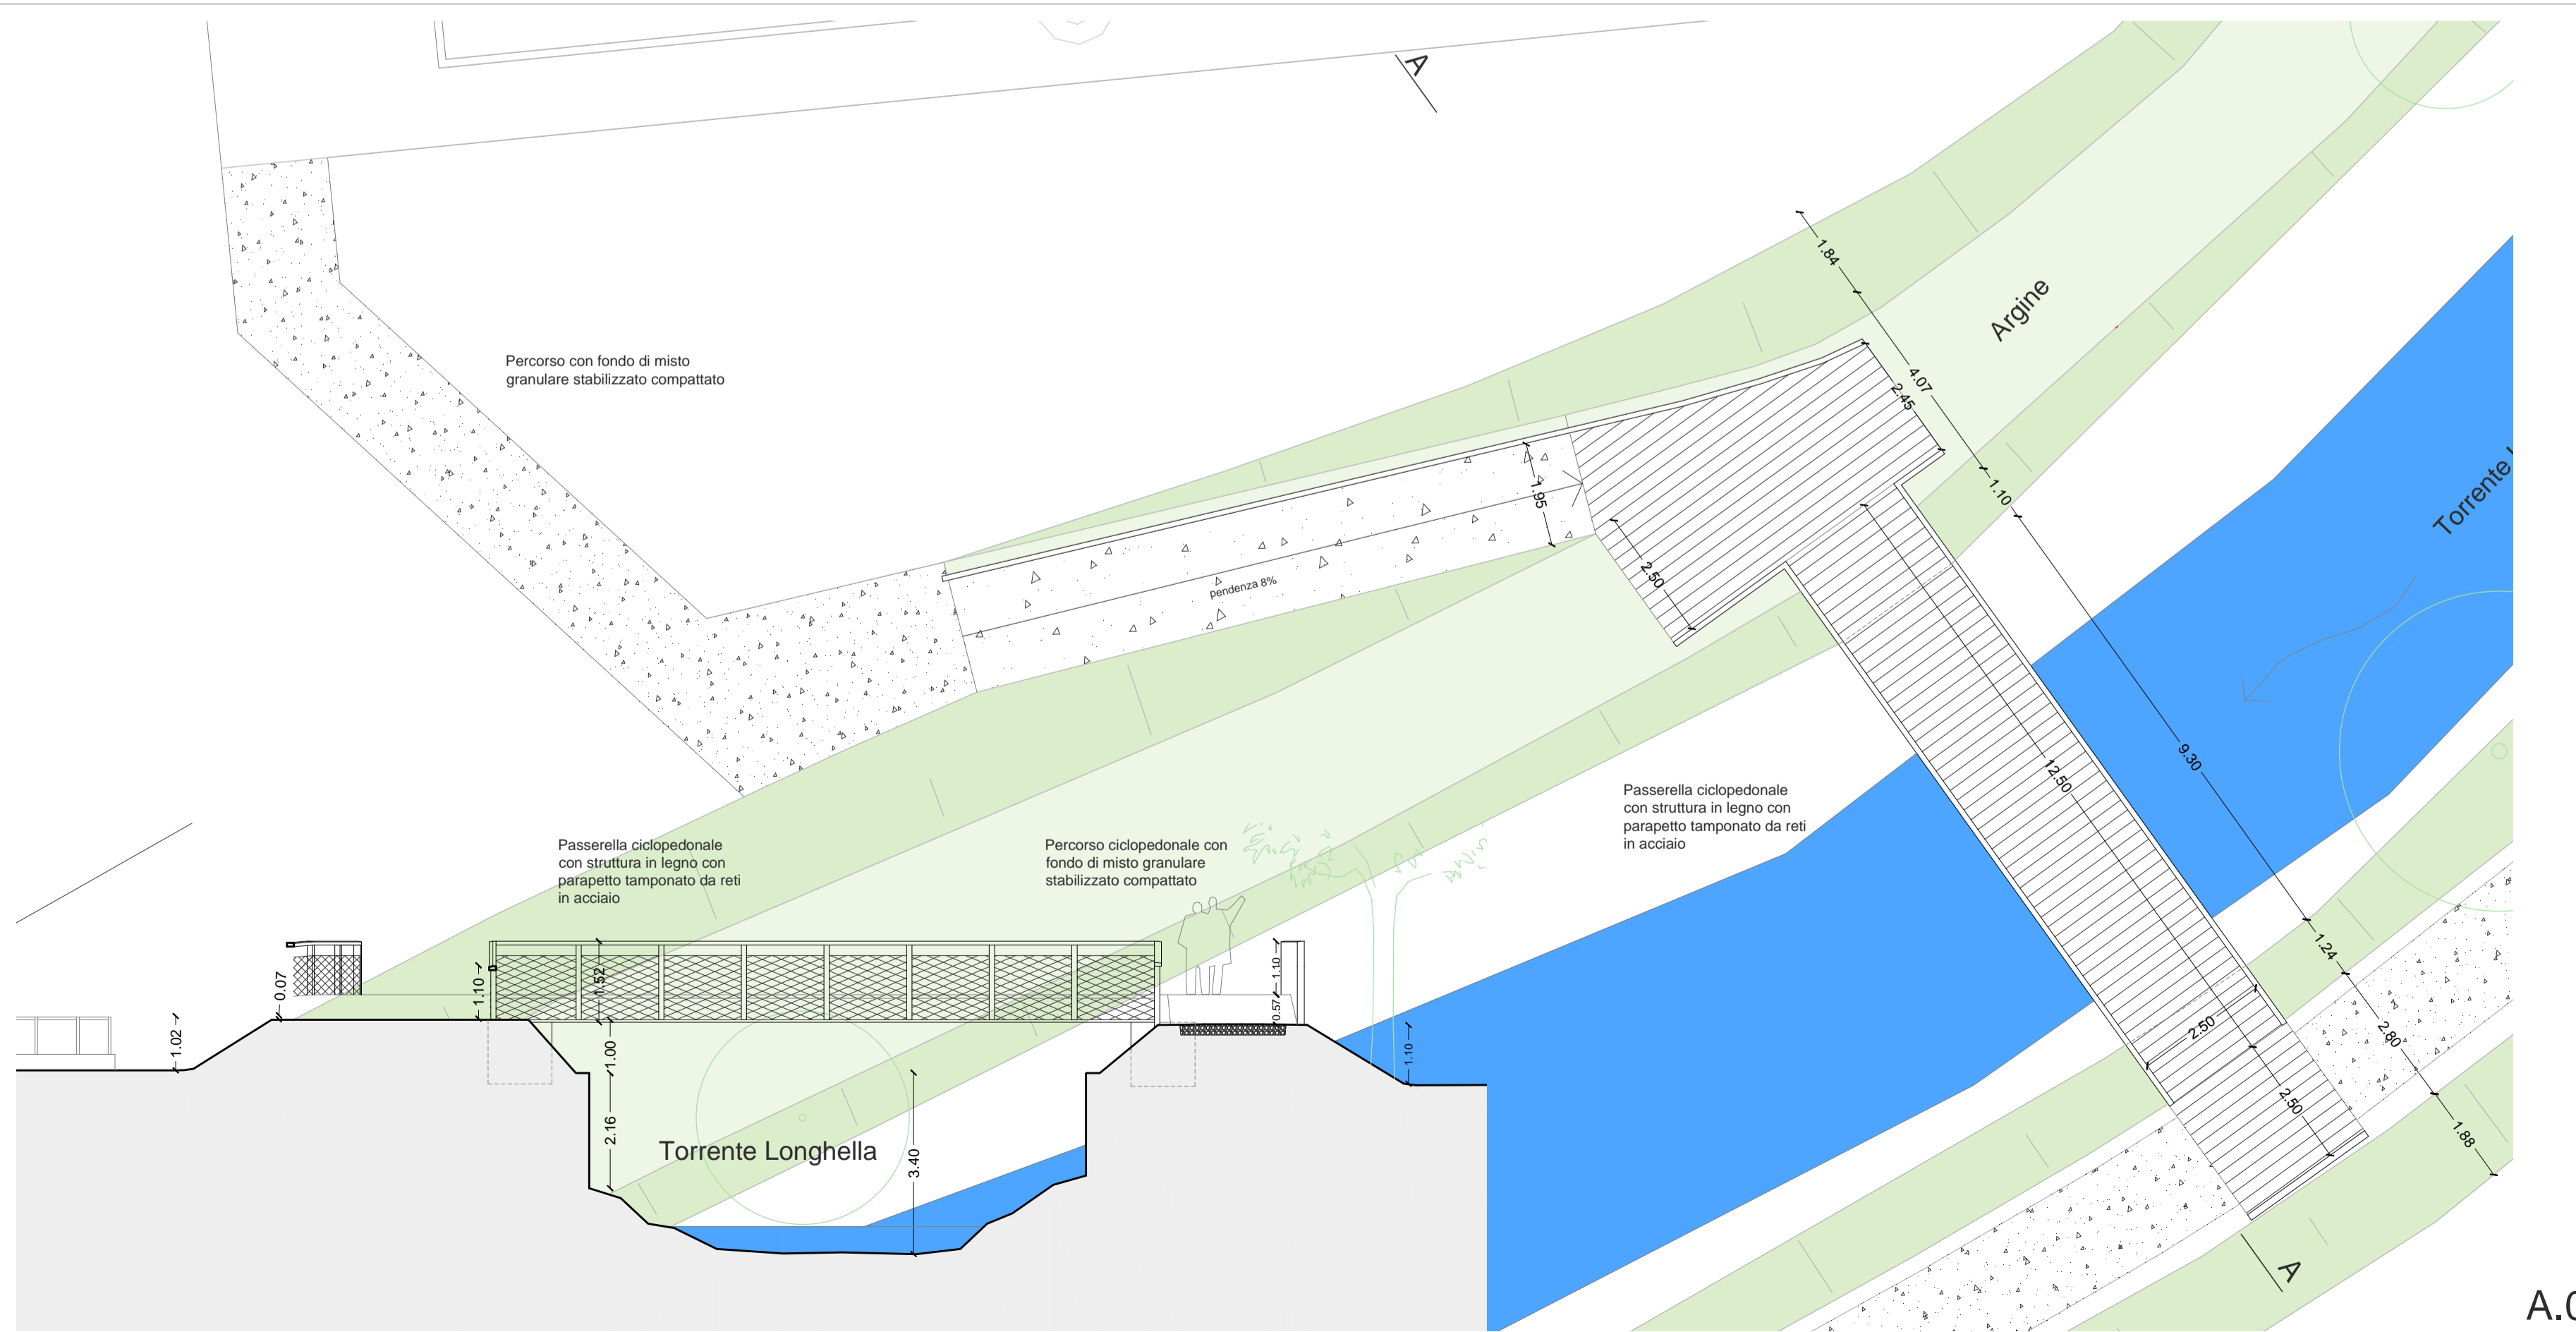

A.05

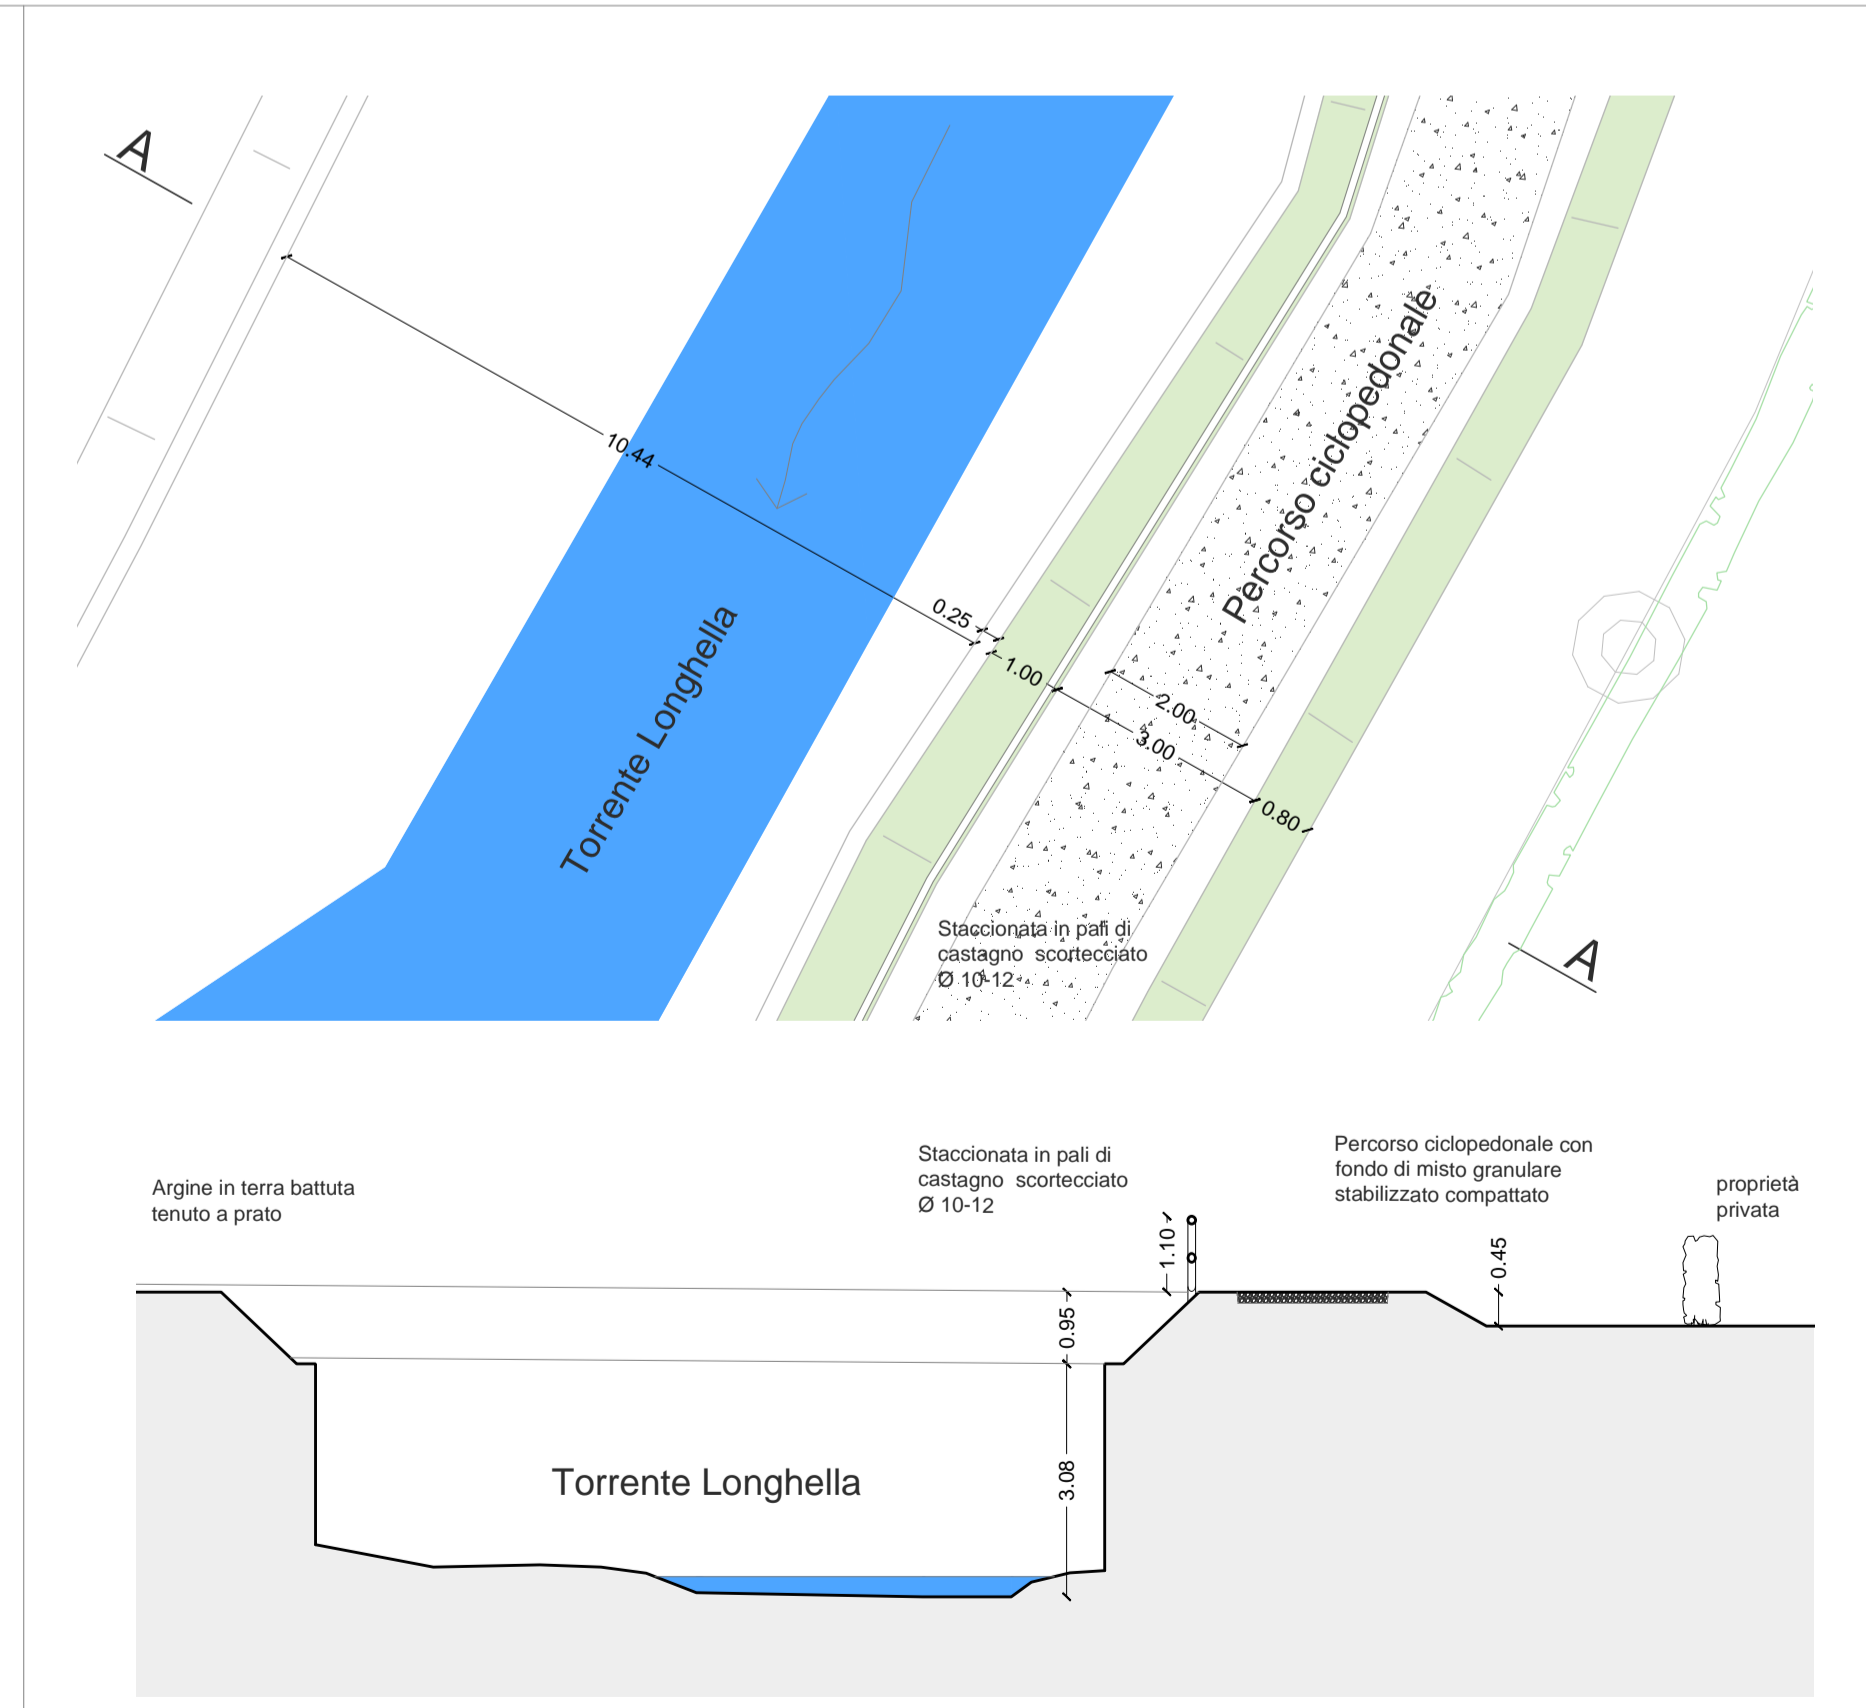

A.06