

Vista1

Strade

- STRADA STATALE TIPO C
- STRADA PROVINCIALE TIPO C
- STRADA STATALE TIPO E
- STRADA PROVINCIALE TIPO E
- STRADA COMUNALE TIPO E
- STRADA COMUNALE TIPO F
- STRADA VICINALE TIPO F

ZTOPRG.shp

- AREA CON FASCIA DI RISPETTO DA PRG
- AREA EDIFICABILE O TRASFORMABILE
- ⋯ DEIMITAZIONE CENTRI ABITATI
- ⋯ DELIMITAZIONE CONFINE COMUNALE



FASCE DI RISPETTO STRADALE (N.C.d.S. e ART. 62 comma 4 R.E.)

STRADE DI TIPO C:
 - 30 m FUORI DAI CENTRI ABITATI
 - 10 m FUORI DAI C.A. MA DENTRO LE AREE EDIFICABILI O TRASFORMABILI IN ATTUAZIONE DIRETTA DEL PRG

STRADE DI TIPO E:
 - 10 m FUORI DAI CENTRI ABITATI
 - 10 m INDICIBILI A SEN PER STRADE VICINALI, FUORI DAI C.A. MA DENTRO AREE EDIFICABILI O TRASFORMABILI IN ATTUAZIONE DIRETTA DEL PRG

STRADE DI TIPO F:
 - 50 m DENTRO C.A., 10 m PER EDIFICI PRODUTTIVI DENTRO C.A.

N.B. LA CLASSIFICAZIONE DELLE STRADE DEL COMUNE NON MODIFICA LE FASCE DI RISPETTO RICADENTI ALL'INTERNO DI PIANI URBANISTICI ATTUATIVI APPROVATI E ADOTTATI ANTERIORMENTE ALL'ENTRATA IN VIGORE DEL PRESENTE PROVVEDIMENTO

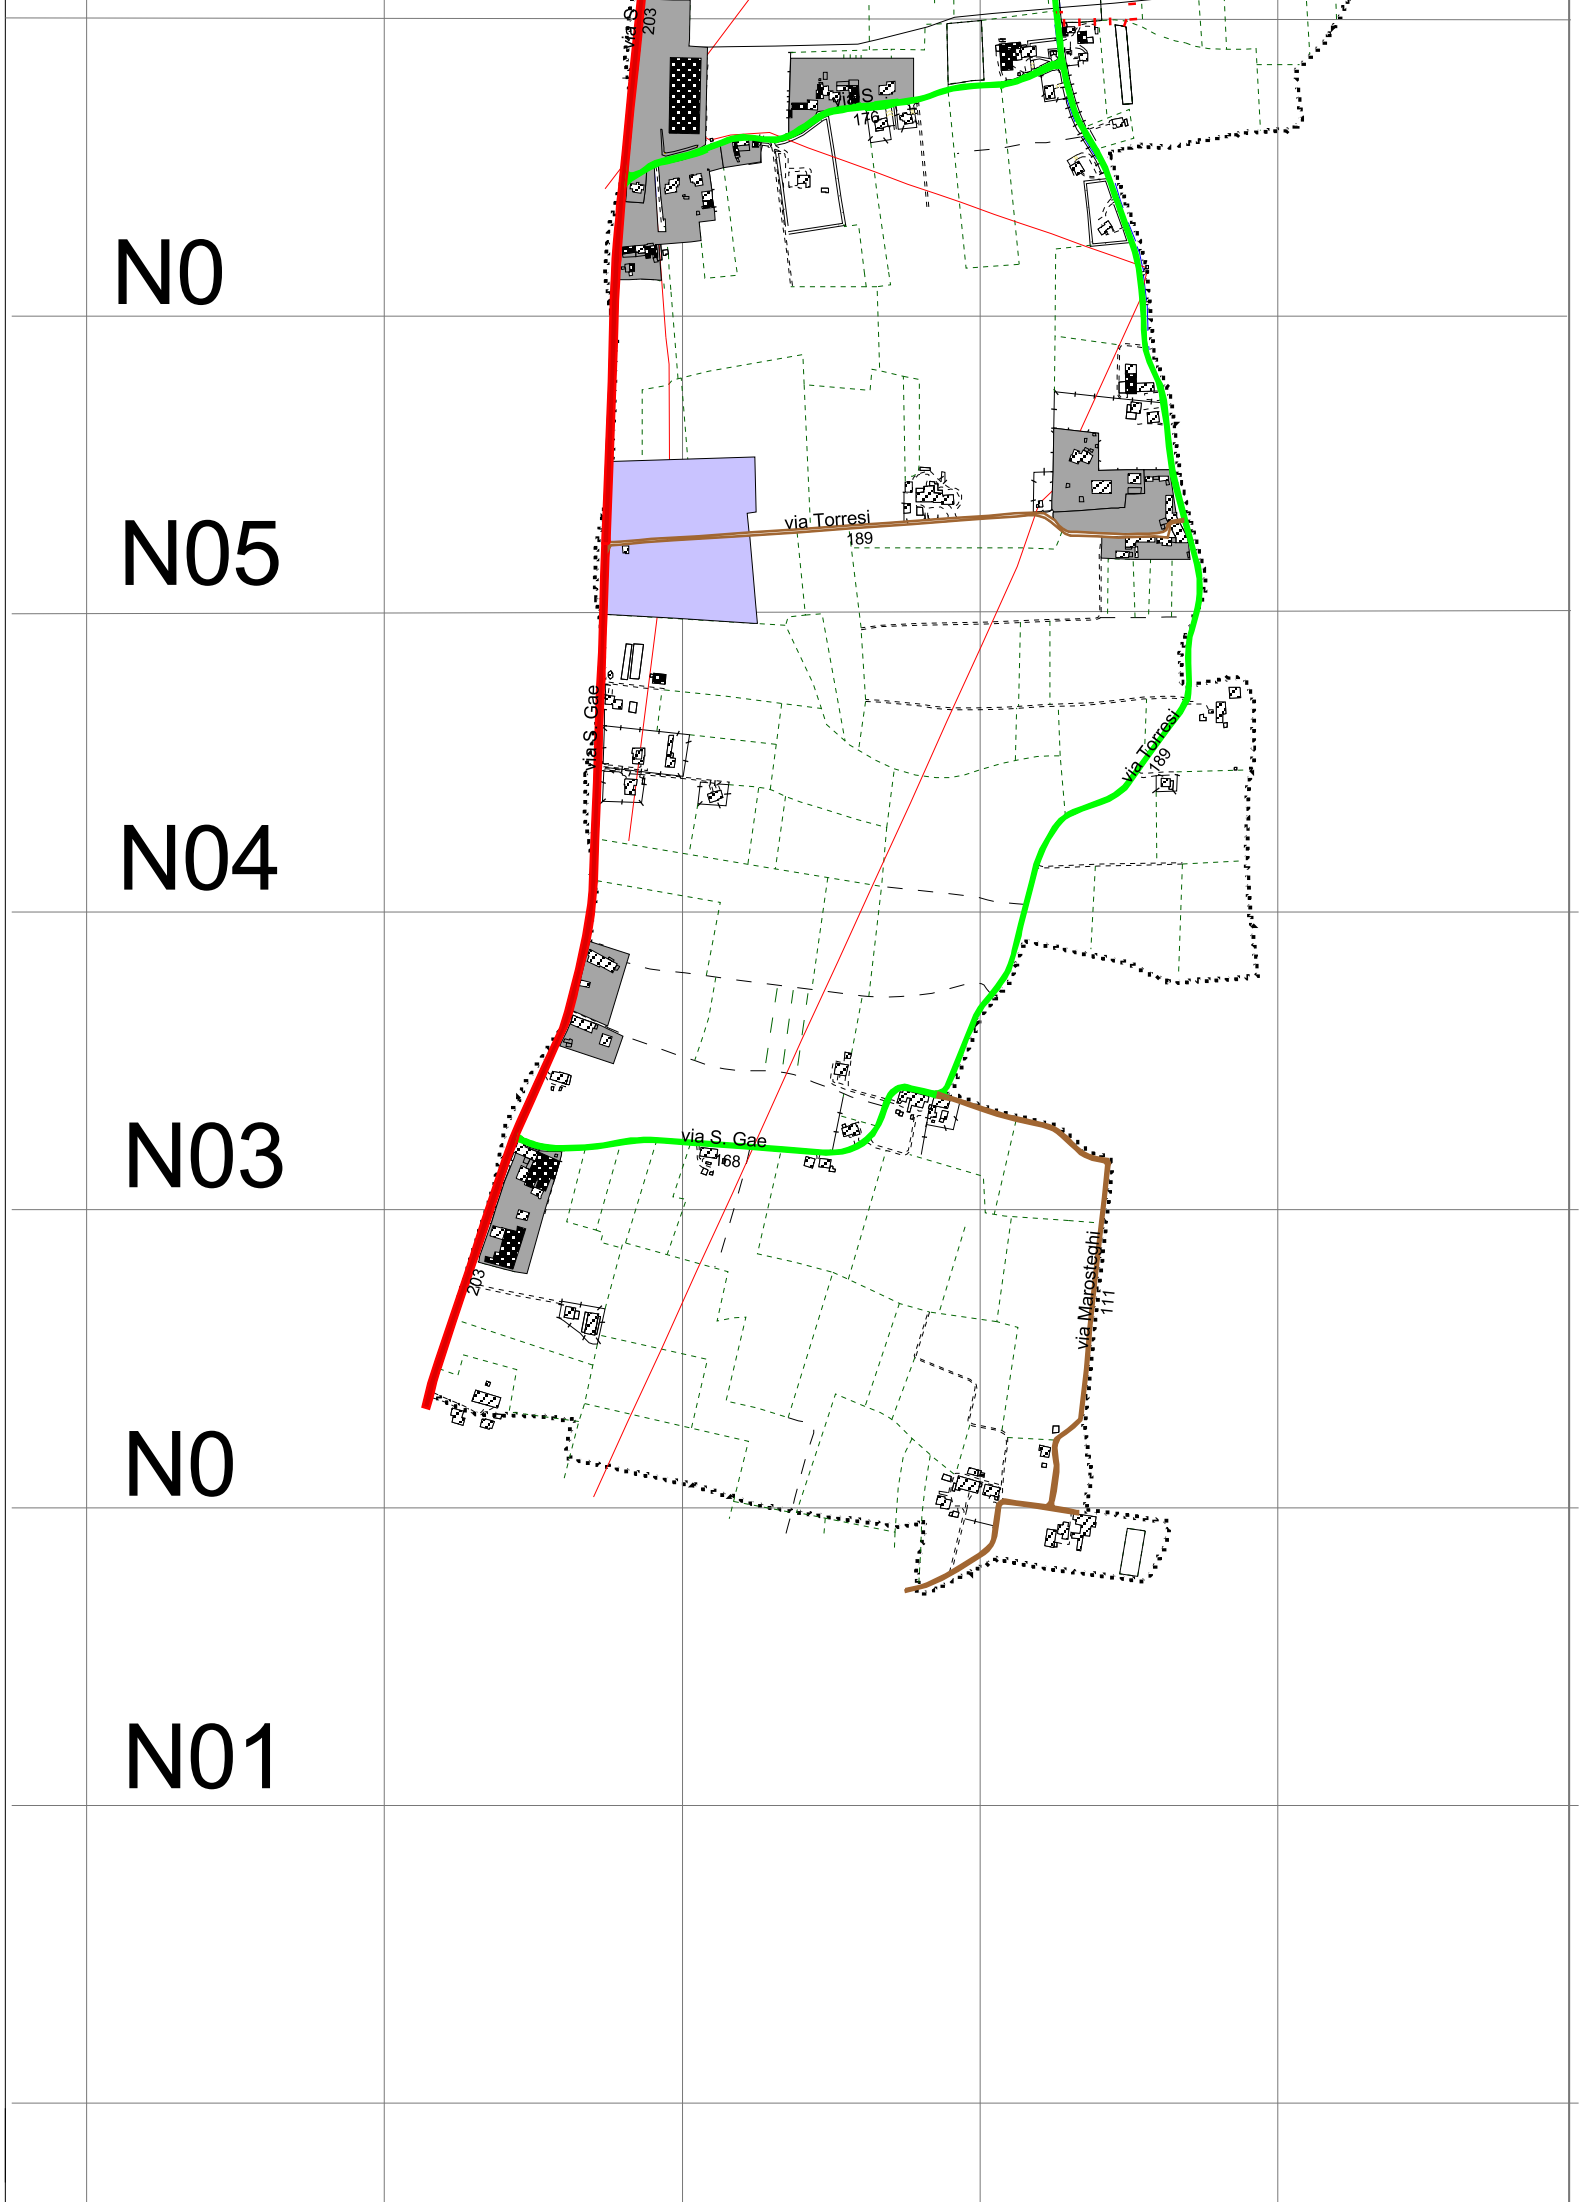 



COMUNE DI MAROSTICA

CLASSIFICAZIONE DELLE STRADE

TAV. 01 INTERO TERRITORIO - SCALA 1:10000

ADOZIONE CON D.G.C. N. 32 DEL 12.04.05

APPROVAZIONE CON D.C.C. N. 42 DEL 30.05.05

LA RESPONSABILE AREA IV SVILUPPO TERRITORIO URBANISTICA ARCH. LAURA CARBOGNIN

IL SEGRETARIO DIRETTORE GENERALE DOTT. SSA NAJDA ANDREATTA

PROGETTISTI:
 GEOM. NICOLA MARCON
 GEOM. RICCARDO CAVALLIN
 ELABORAZIONE GRAFICA:
 ARCH. ANNA MOIRA ALBA

FILE: URBANISTICA\STRADE\CLASSIFICAZIONE\STRADESHIP\CLASSIFICAZIONE\STRADE.APR